

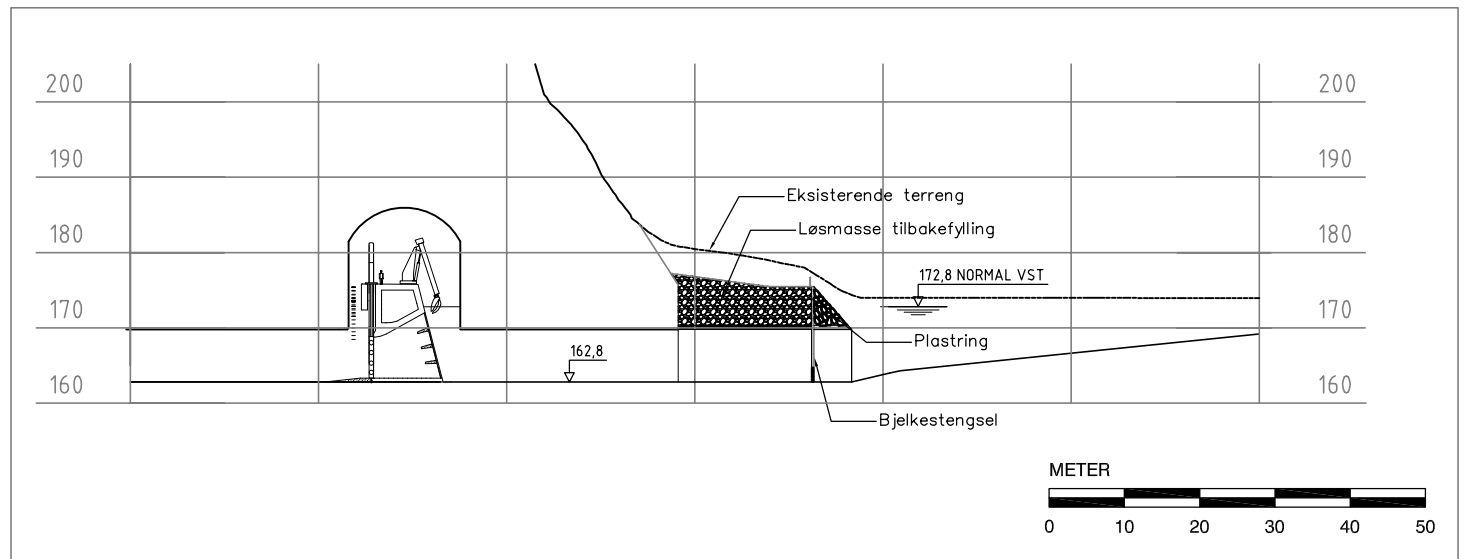



PLAN INNTAKSOMRÅDE

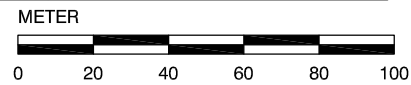


INNTAK SNITT C-C

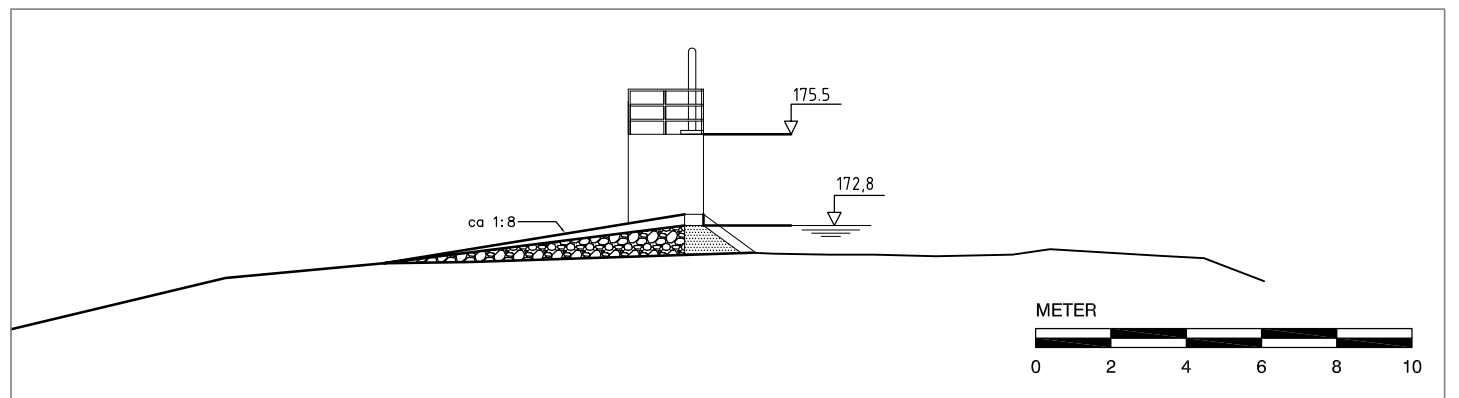


TERSKEL SNITT D-D

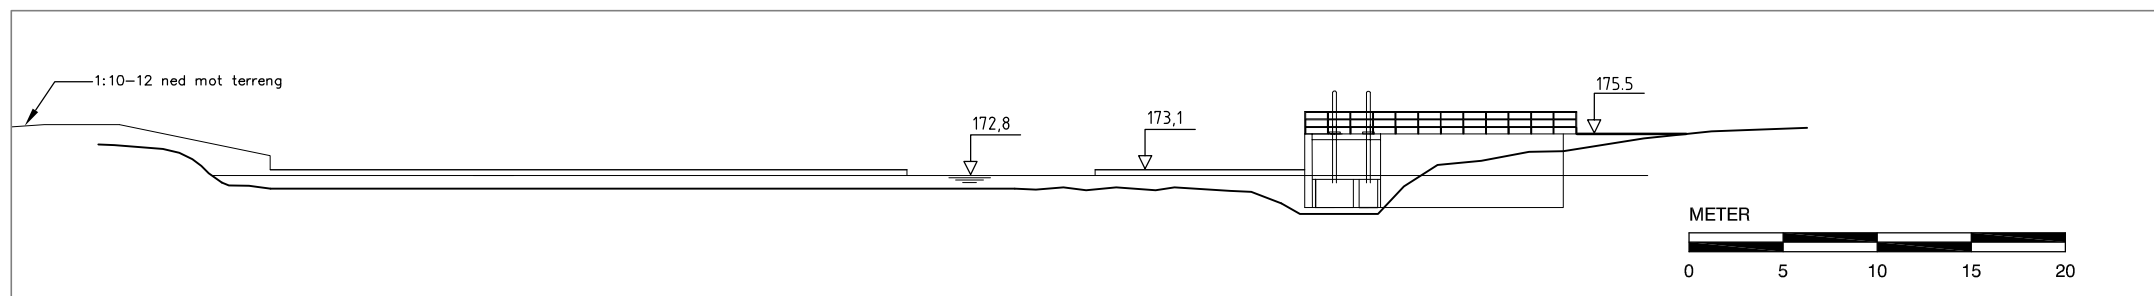

LENGDEPROFIL TERSKEL

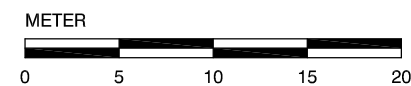

SNITT A-A, B-B SE TEGN 03

Revideringen gjelder:					Godkj.	Kontr.	Tegn.	Dato	Rev.
Byggherre: SUNNFJORD ENERGI AS					Målestokk: SOM VIST				
Anlegg: JØLSTRA KRAFTVERK					Sign. Date				
Terskel og inntak Plan og snitt					Tegn. JORL 18.03.2013		Date		
					Kontr. HAAR 08.03.2013		Date		
					Godkj.		Date		
 <b>MULTICONSULT</b> Postboks 280, 1401 SKI. Tlf. 2158 5500					Tegnings nr.: 04				
					Prosjekt nr.: 124198				
					Erst. for:				
				Erst. av:					

Tegnings nr.: 04  
Prosjekt nr.: 124198